Affaire : P1603E_ANNONAY_Barry-Anglas-Liberte-Deume

Opération : REQUALIFICATION DES ESPACES PUBLICS
BOISSY D'ANGLAIS, RUE DU DOCTEUR BARRY,
PLACE DE LA LIBERTÉ ET RUE DE DEÛME

AVP

Secteur 2 :
PLAN GENERAL DU PROJET

n° 01

MOE : Toposcope / Les Eclairagistes Associés / Sitétudes

TOPOSCOPE ARCHITECTURE URBANISME ESPACE PUBLIC
LES ÉCLAIRAGISTES ASSOCIÉS
sitétudes Créateurs de sites

éch : 1/200

MOA : COMMUNE D'ANNONAY
2 rue de l'Hôtel de ville,
BP133
07104 ANNONAY CEDEX
Tel 04 75 67 59 58

Annonay ARDÈCHE

Date :	Etabli par :	Modification :	Controlé par :
23/06/2016	A. Bisiaux	première édition	C. Guitton

Fichier : P1603E-APS_PLANS_170405.dwg
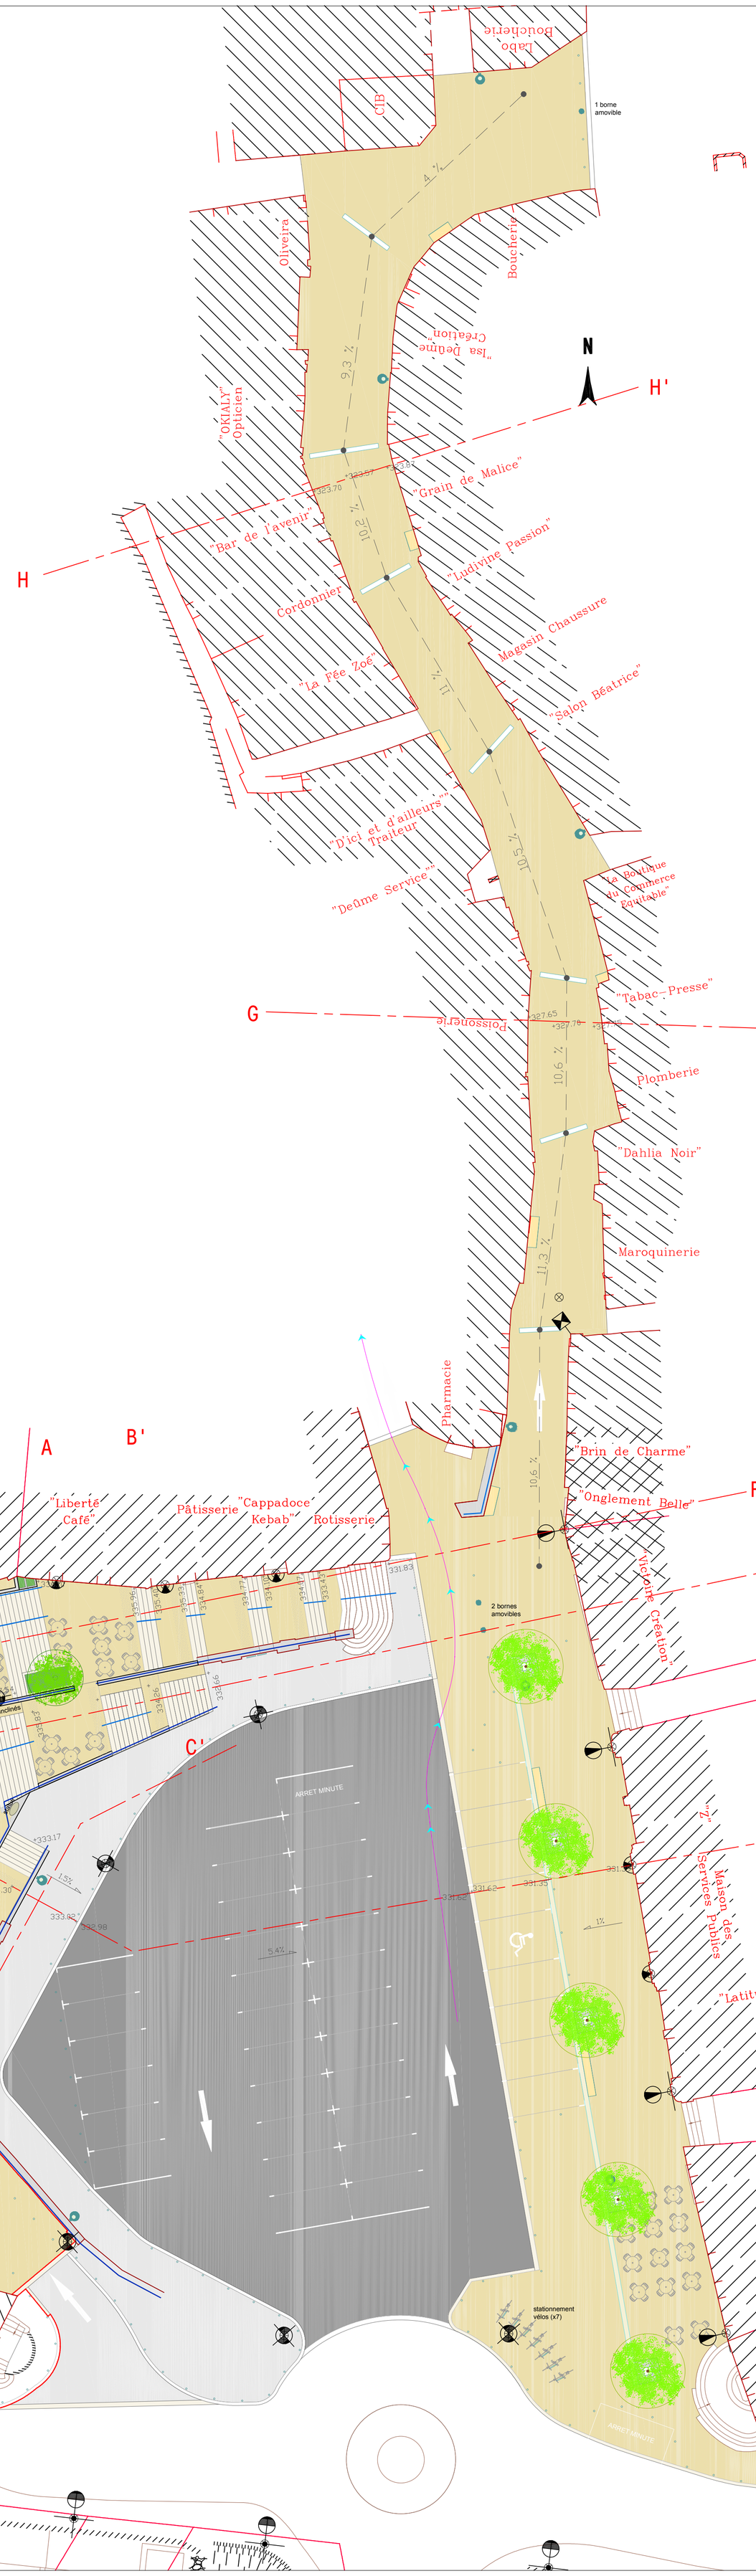
- Revetement béton désactivé
- Enrobé noir
- Enrobé grenaillé
- Emmarchement existant
- Emmarchement créé
- Banc / Assis-debout en pierre reconstituée
- Bande d'éveil de vigilance
- Borne escamotable
- Potelet
- Corbeille
- Fontaine à boire
- Attache vélo
- Caniveau à grille
- Caniveau en pierre reconstituée
- Arbre de haute tige pour structuration de l'espace et repérage ht 10-12m
- Arbre fruitier sur tige pour ombre et agrément des terrasses ht 6-8m
- Grille d'arbre 1,5 x 1,5m
- Pot pour arbre